


# Réseaux d'assainissement hameau de la Rivoire

Commune de : ALLEMONT

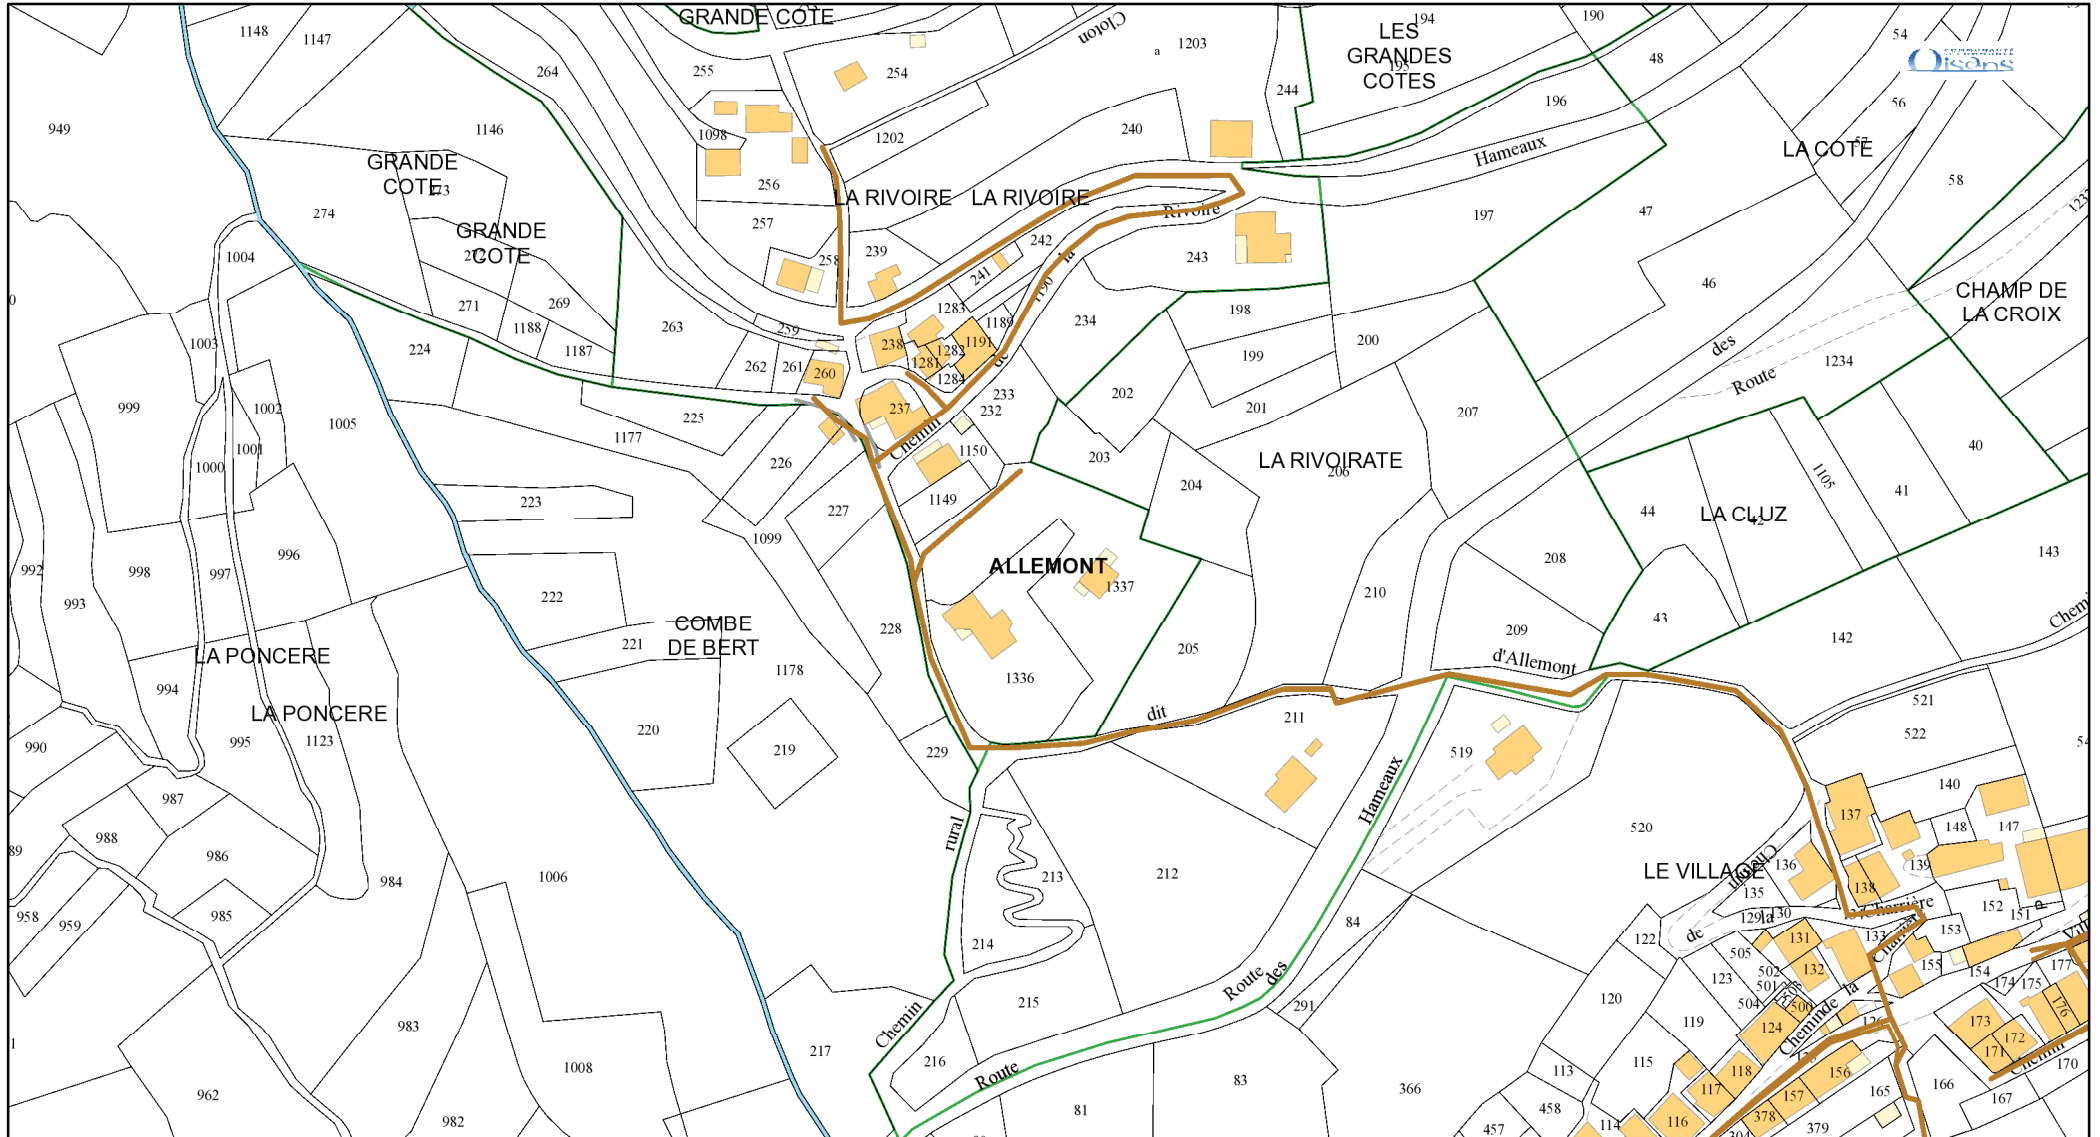

- Réseau Eaux Usées
- Communes
- Parcelles
- Bâtiment Dur
- Bâtiment Léger
- Plans d'eau

0 1:2 000 90  
m

Imprimé le : 07/06/2018