



COMMUNE D'ALLEMONT

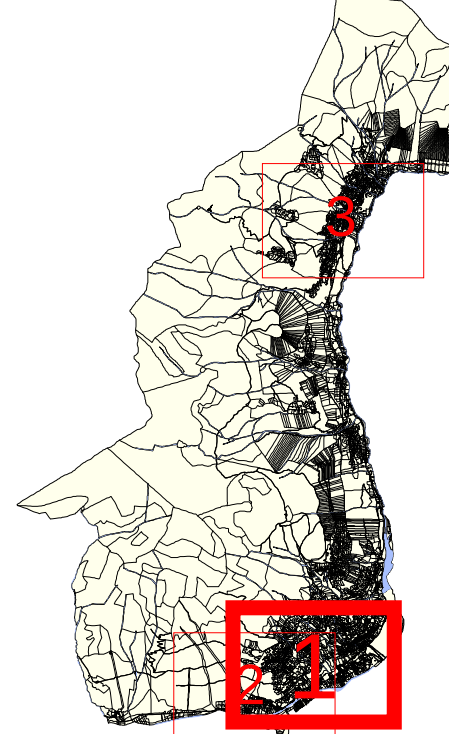


Réseau d'assainissement

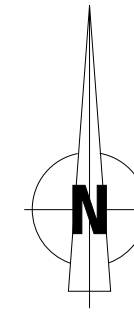

Légende :

- |                                      |                                     |            |          |
|--------------------------------------|-------------------------------------|------------|----------|
| ○ Regard UNI, EU, EP                 | Cond. gravitaire unitaire           | SACO       | Communal |
| ■ Grille                             | Cond. gravitaire eaux usées         | —          | —        |
| ⤿ Déversoir d'orage                  | Cond. gravitaire eaux pluviales     | —          | —        |
| ⌊ Dessableur                         | Cond. refoulement unitaire          | —          | —        |
| ● Station relevage, inject., refoul. | Cond. refoulement eaux usées        | —          | —        |
| ■ Débitmètre                         | Cond. refoulement eaux pluviales    | —          | —        |
| ▶ Exutoire                           | Diamètre et matériau de la conduite | Ø200 béton |          |
| ⌊ Ventouse                           |                                     |            |          |
| ⌊ Dissipateur d'énergie              |                                     |            |          |

Coopérative 7, rue Alphonse Terry  
A.T.EAU 38000 GRENOBLE  
Tél : 04 76 22 81 11  
Fax : 04 76 21 40 05  
Mail : ateau@ateau.fr  
Site : www.ateau.fr

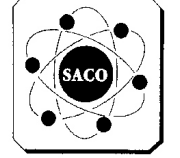

100 m  
Echelle : 1/2500  
Date de création : Aout 2010  
Date de dernière mise à jour : Mars 2011  
Cartographe : J. SAMMIER  
PLANCHE 1/3