

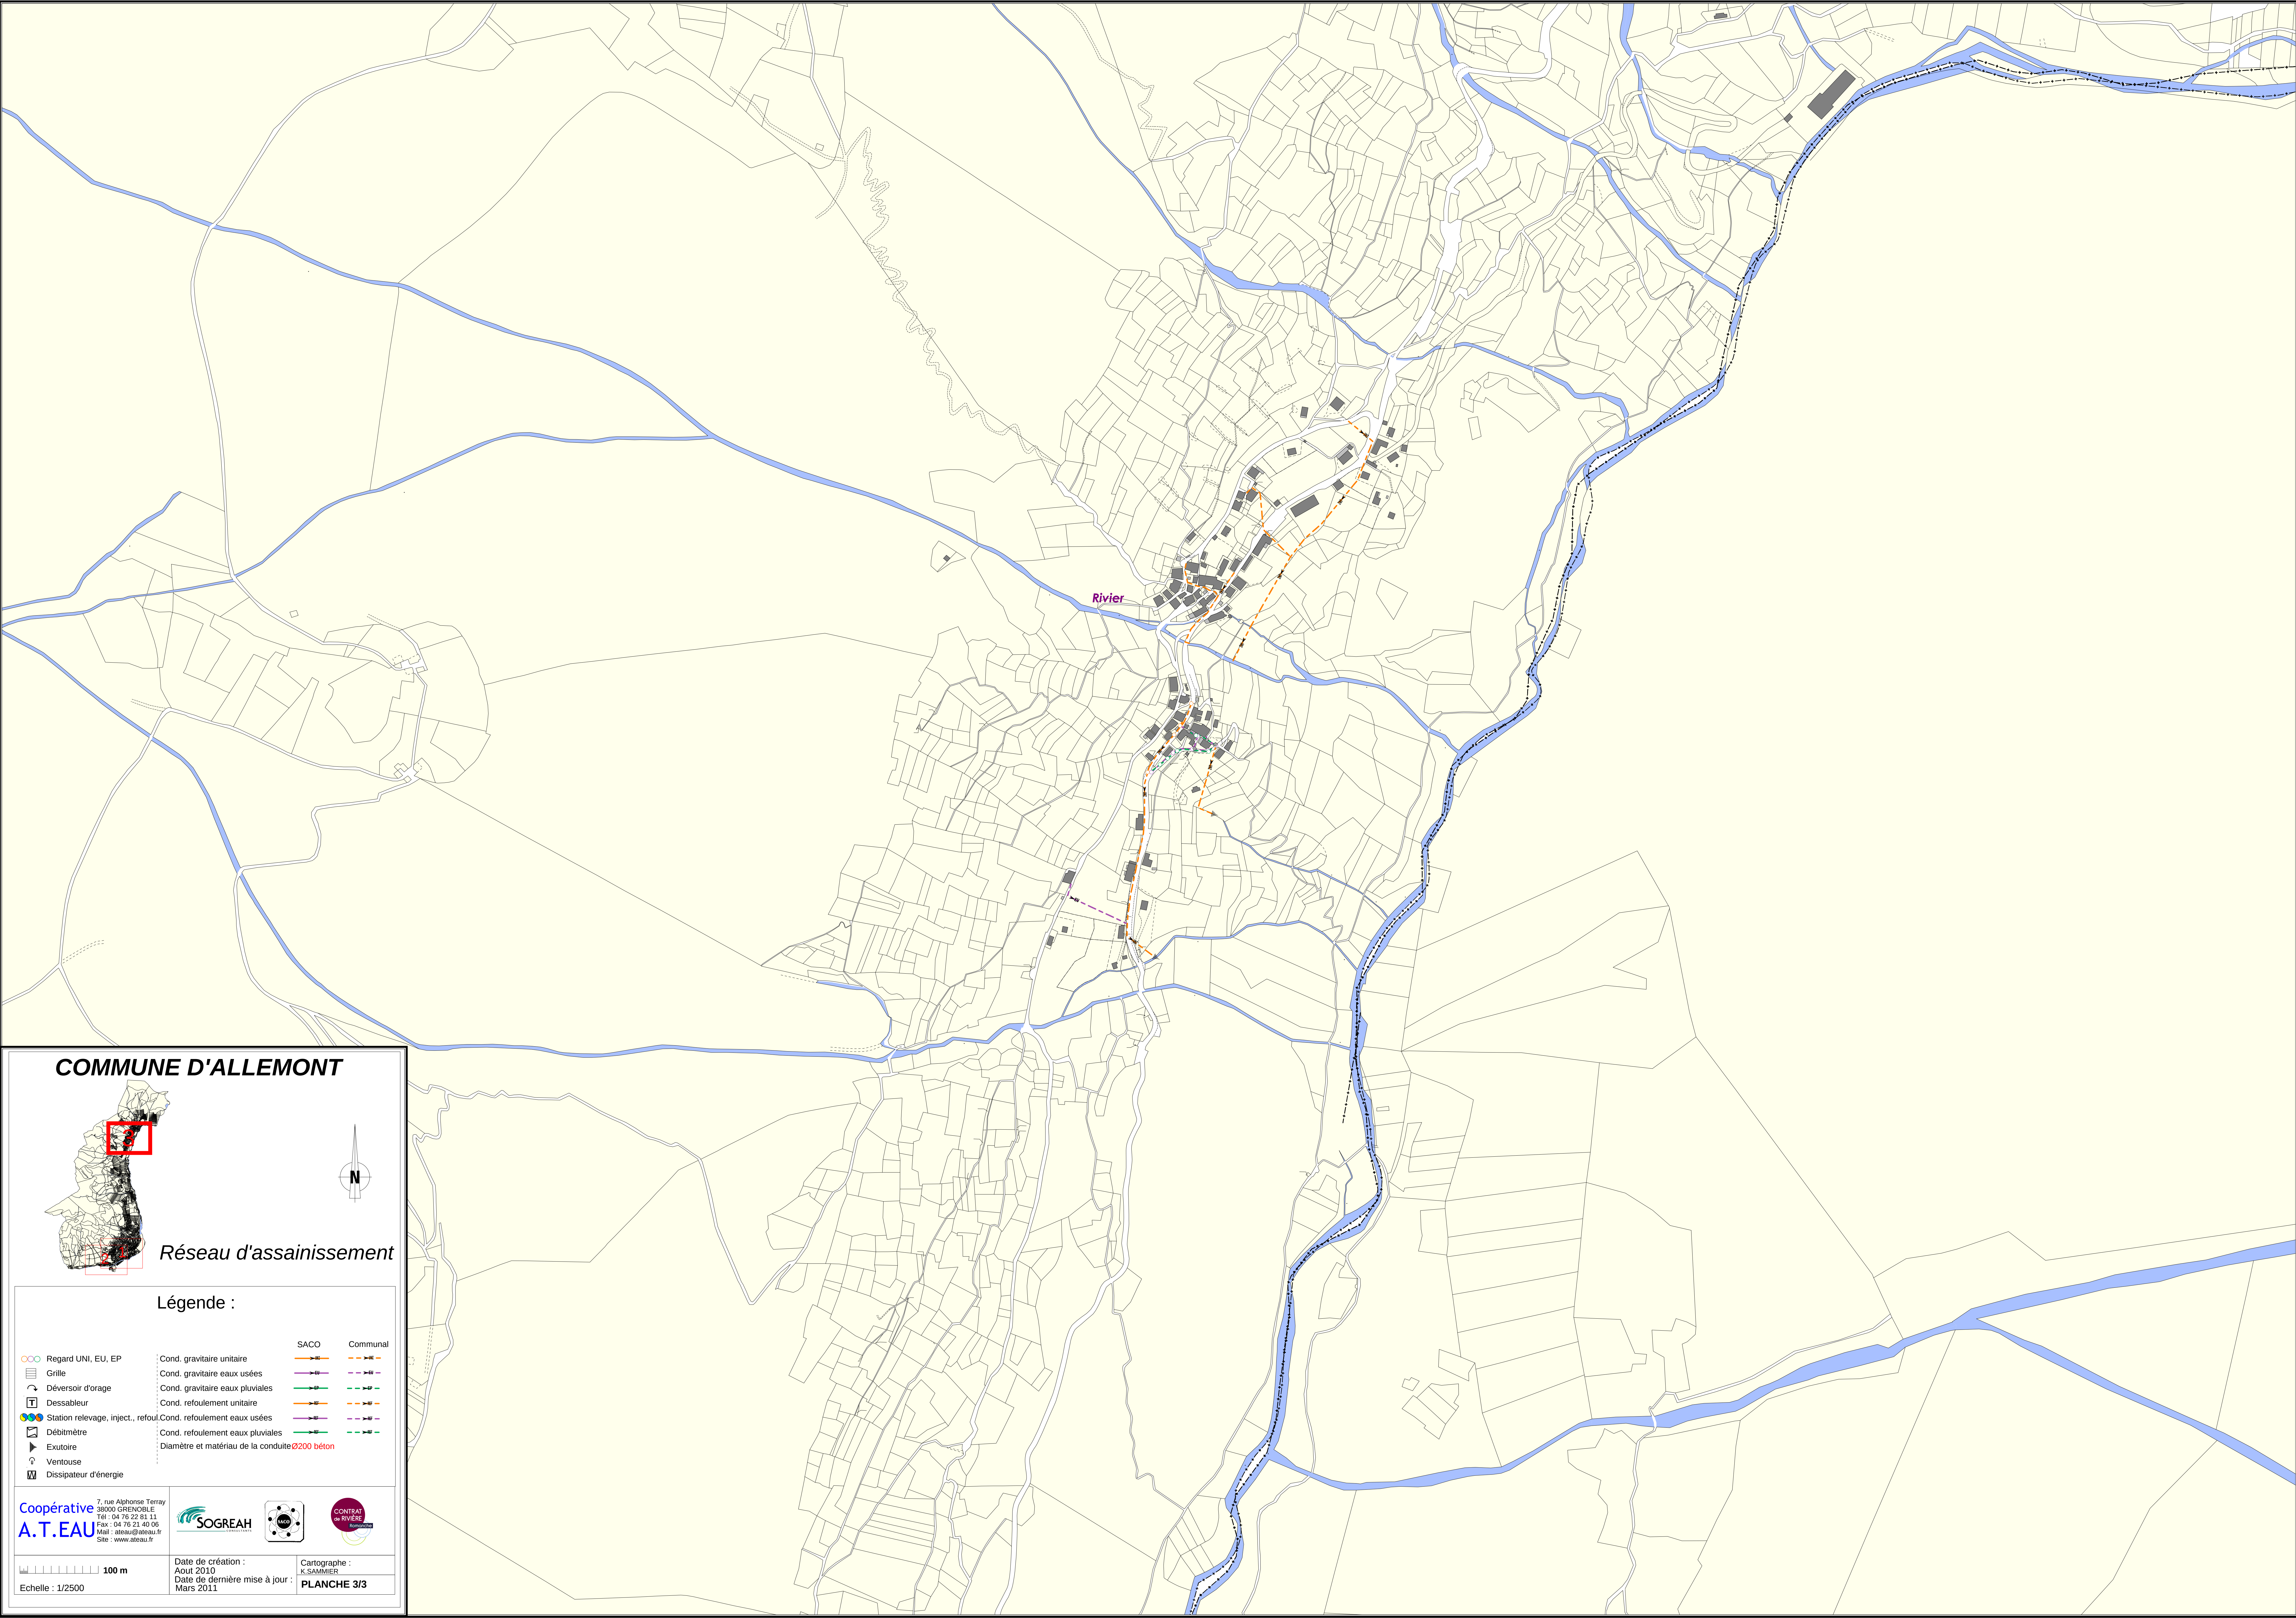


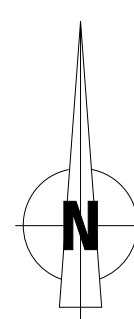

COMMUNE D'ALLEMONT

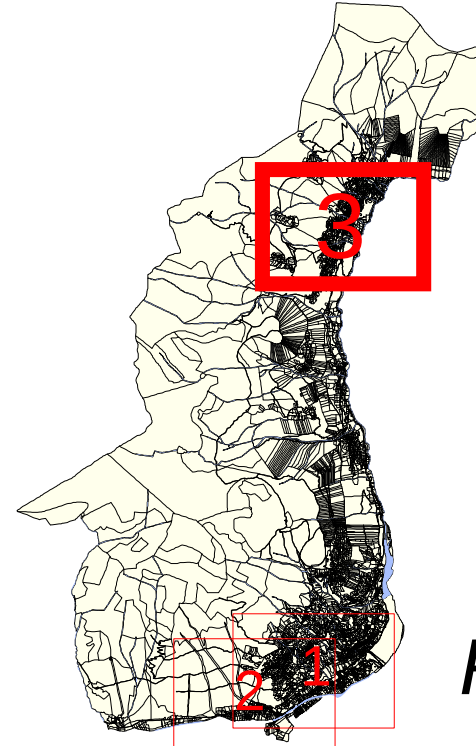

Réseau d'assainissement

Légende :

○○○ Regard UNI, EU, EP	Cond. gravitaire unitaire	SACO	Communal
Grille	Cond. gravitaire eaux usées	→→→	→→→
↻ Déversoir d'orage	Cond. gravitaire eaux pluviales	→→→	→→→
Dessableur	Cond. refoulement unitaire	→→→	→→→
Station relevage, inject., refoul.	Cond. refoulement eaux usées	→→→	→→→
Débitmètre	Cond. refoulement eaux pluviales	→→→	→→→
Exutoire	Diamètre et matériau de la conduite	→→→	→→→
Ventouse	ø200 béton	→→→	→→→
Dissipateur d'énergie		→→→	→→→

Coopérative
A.T.EAU

7, rue Alphonse Terray
38000 GRENOBLE
Tél : 04 76 22 81 11
Fax : 04 76 21 40 06
Mail : ateau@ateau.fr
Site : www.ateau.fr

100 m

Echelle : 1/2500

Date de création :
Aout 2010

Date de dernière mise à jour :
Mars 2011

Cartographe :
K. SAMMIER

PLANCHE 3/3